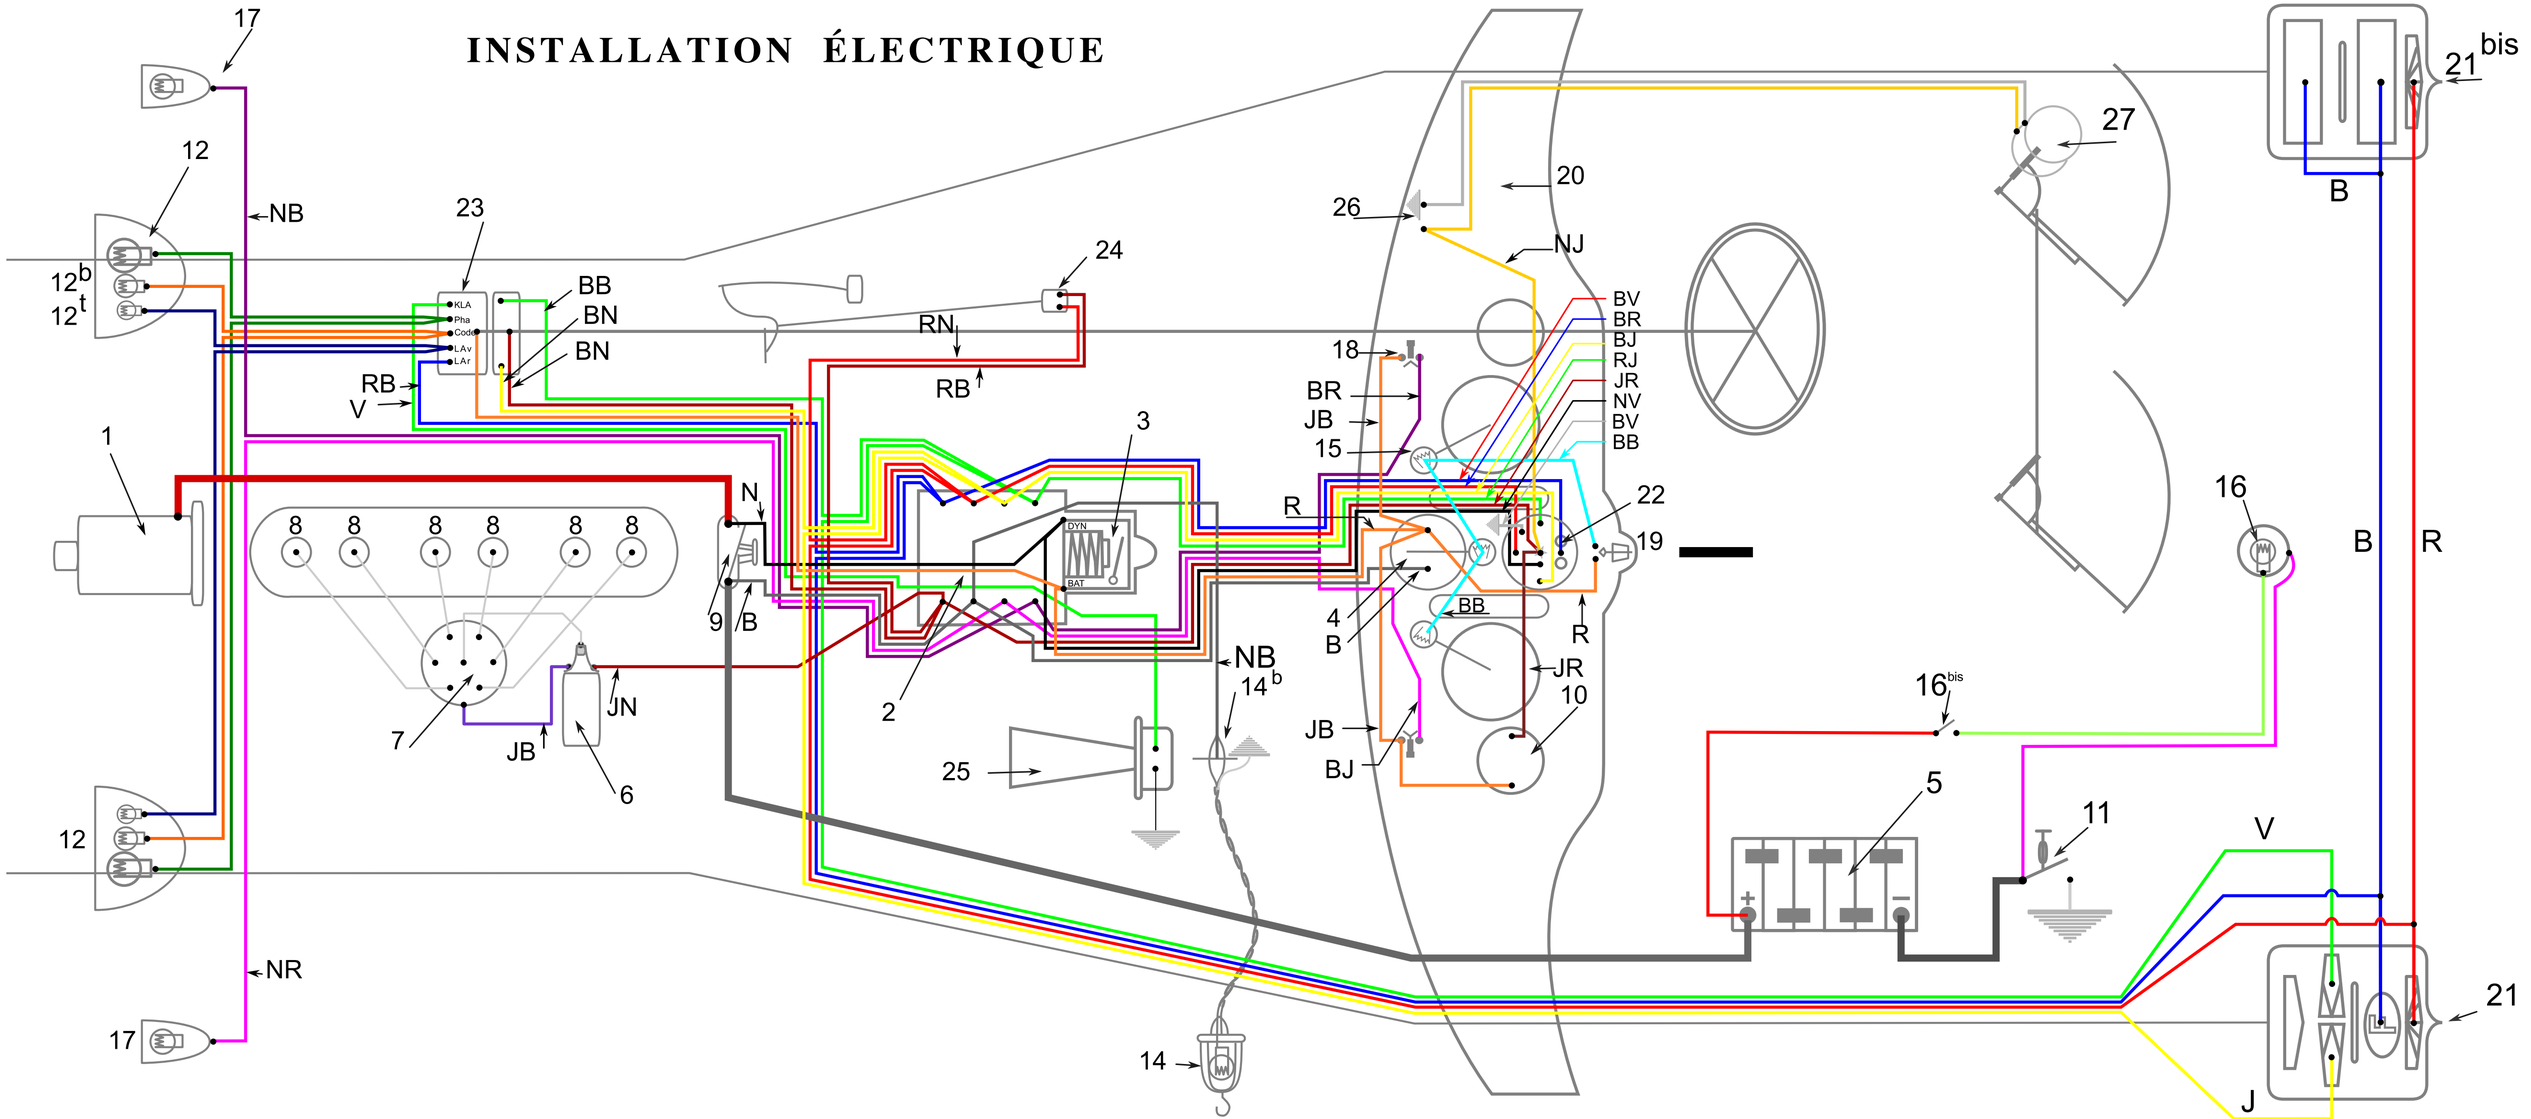INSTALLATION ÉLECTRIQUE